


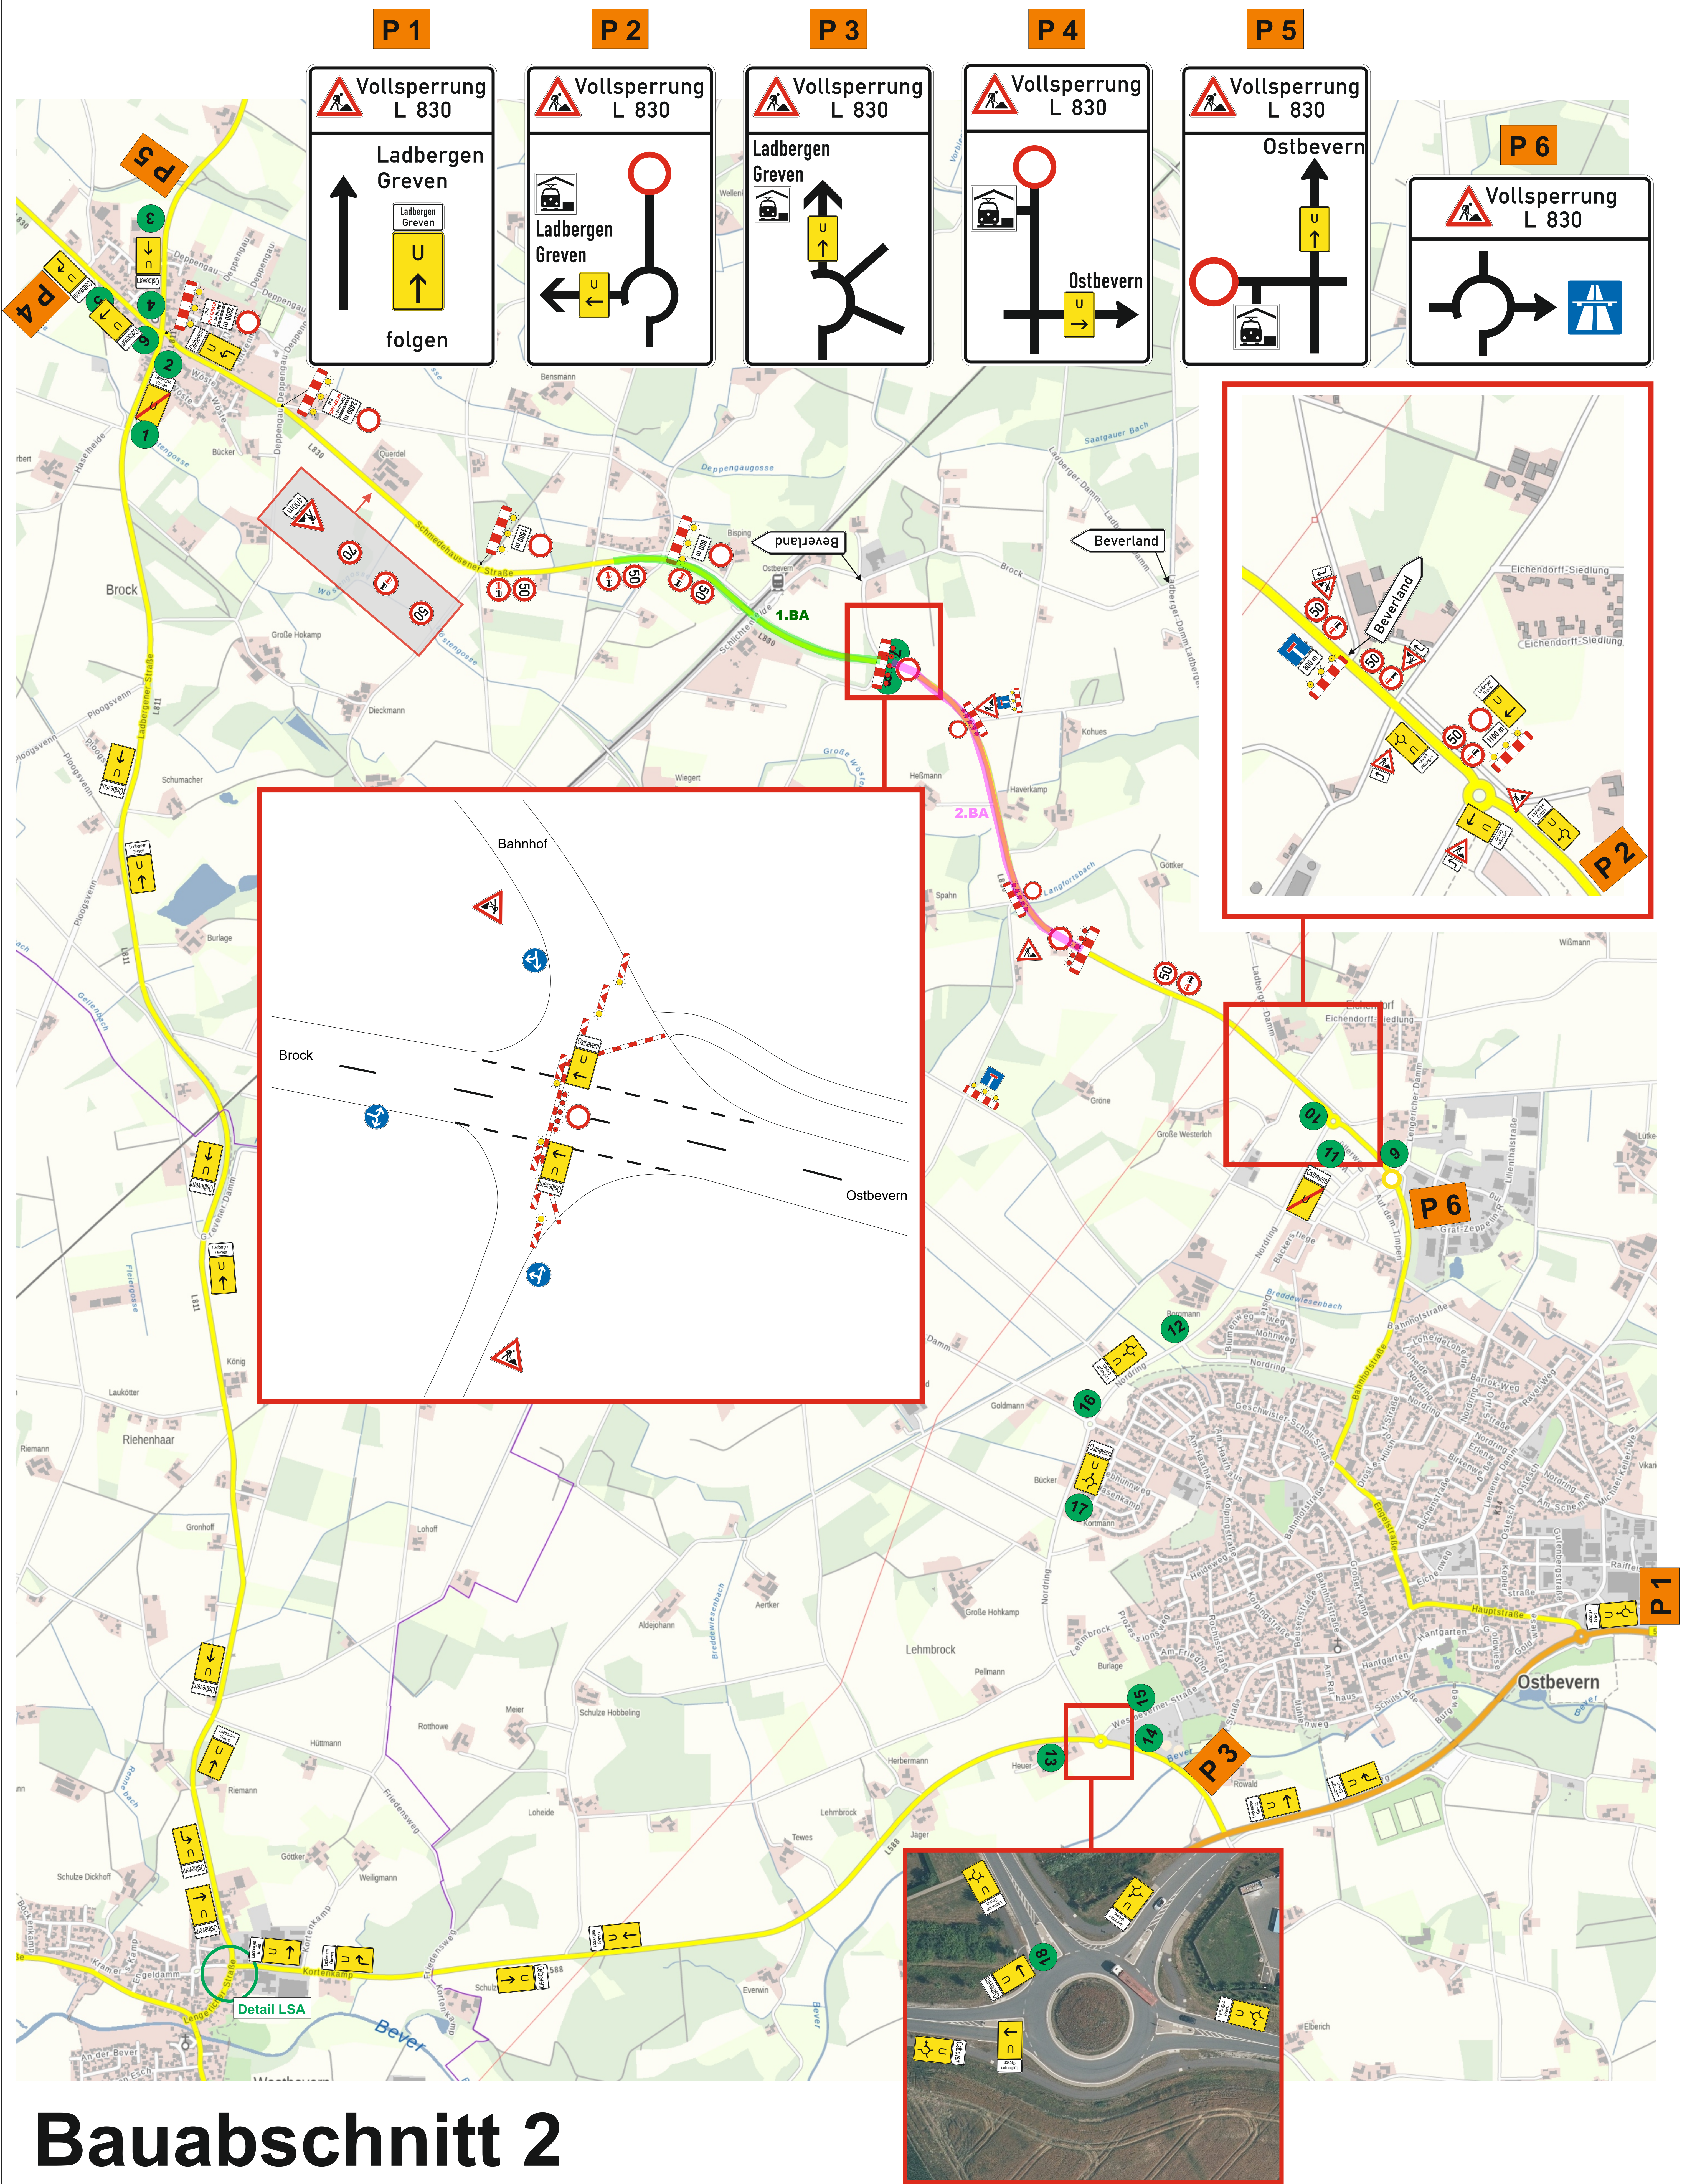

Bauabschnitt 2

Projekt-Nr. 455783		Projektbezeichnung Decksanierung L 830 Ostbevern	
Plan-Nr. 6			
Maßstab ohne		Auftraggeber Fa. Dieckmann	
Datum 21.10.2021		Bauleiter Herr Egelkamp	
Name Mende		Bereitschafts-Nr. 0251/606562-29	
Telefon 0251/606562-14		Beginn 16.11.2021	
Fax 0251/606562-11		Dauer 23.12.2021	

**SIGNATURE**
HILLER GmbH

Kesslerweg 24
48155 Münster
Tel. 0251 - 606562 - 0
Fax 0251 - 606562 - 11